




Variant voetplaten

Tectum Aluminium
Boombekelaan 6
2660 Hoboken
T: 03 889 66 03
E: info@tectumalu.be
W: balustrades.tectumgroup.be



Fectum
aluminium

AT Glass **BASIC**

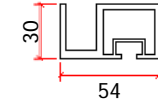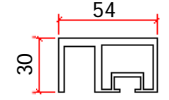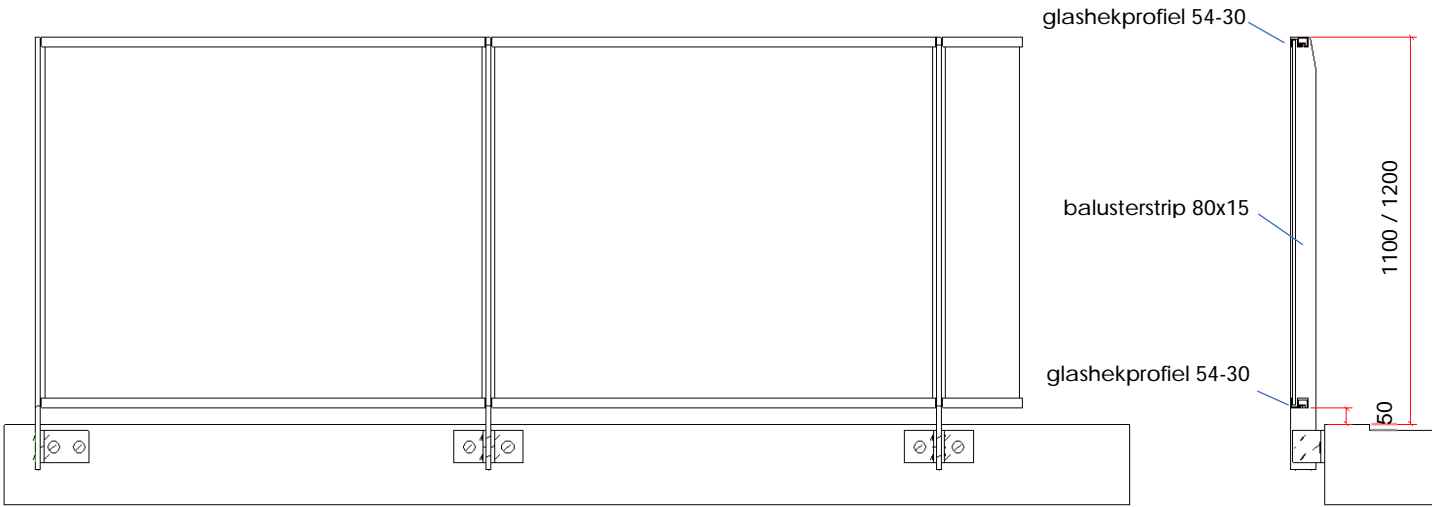

BALUSTER

- Strip 80 x 15mm aluminium
- Strip 90 x 15 mm aluminium
- Strip 70 x 10 mm staal

VOETPLAAT BEVESTIGING

- "Voor - tegen"
- "Boven - op"

OPPERVLAKTEBEHANDELING

- Anodisatie in 20 micron
- Anodisatie in 25 micron
- Kleur :
- Gemoffeld 60 mu
- Gemoffeld 120 mu
- RAL - kleur :